


有料老人ホームチエロだて平面図 2階

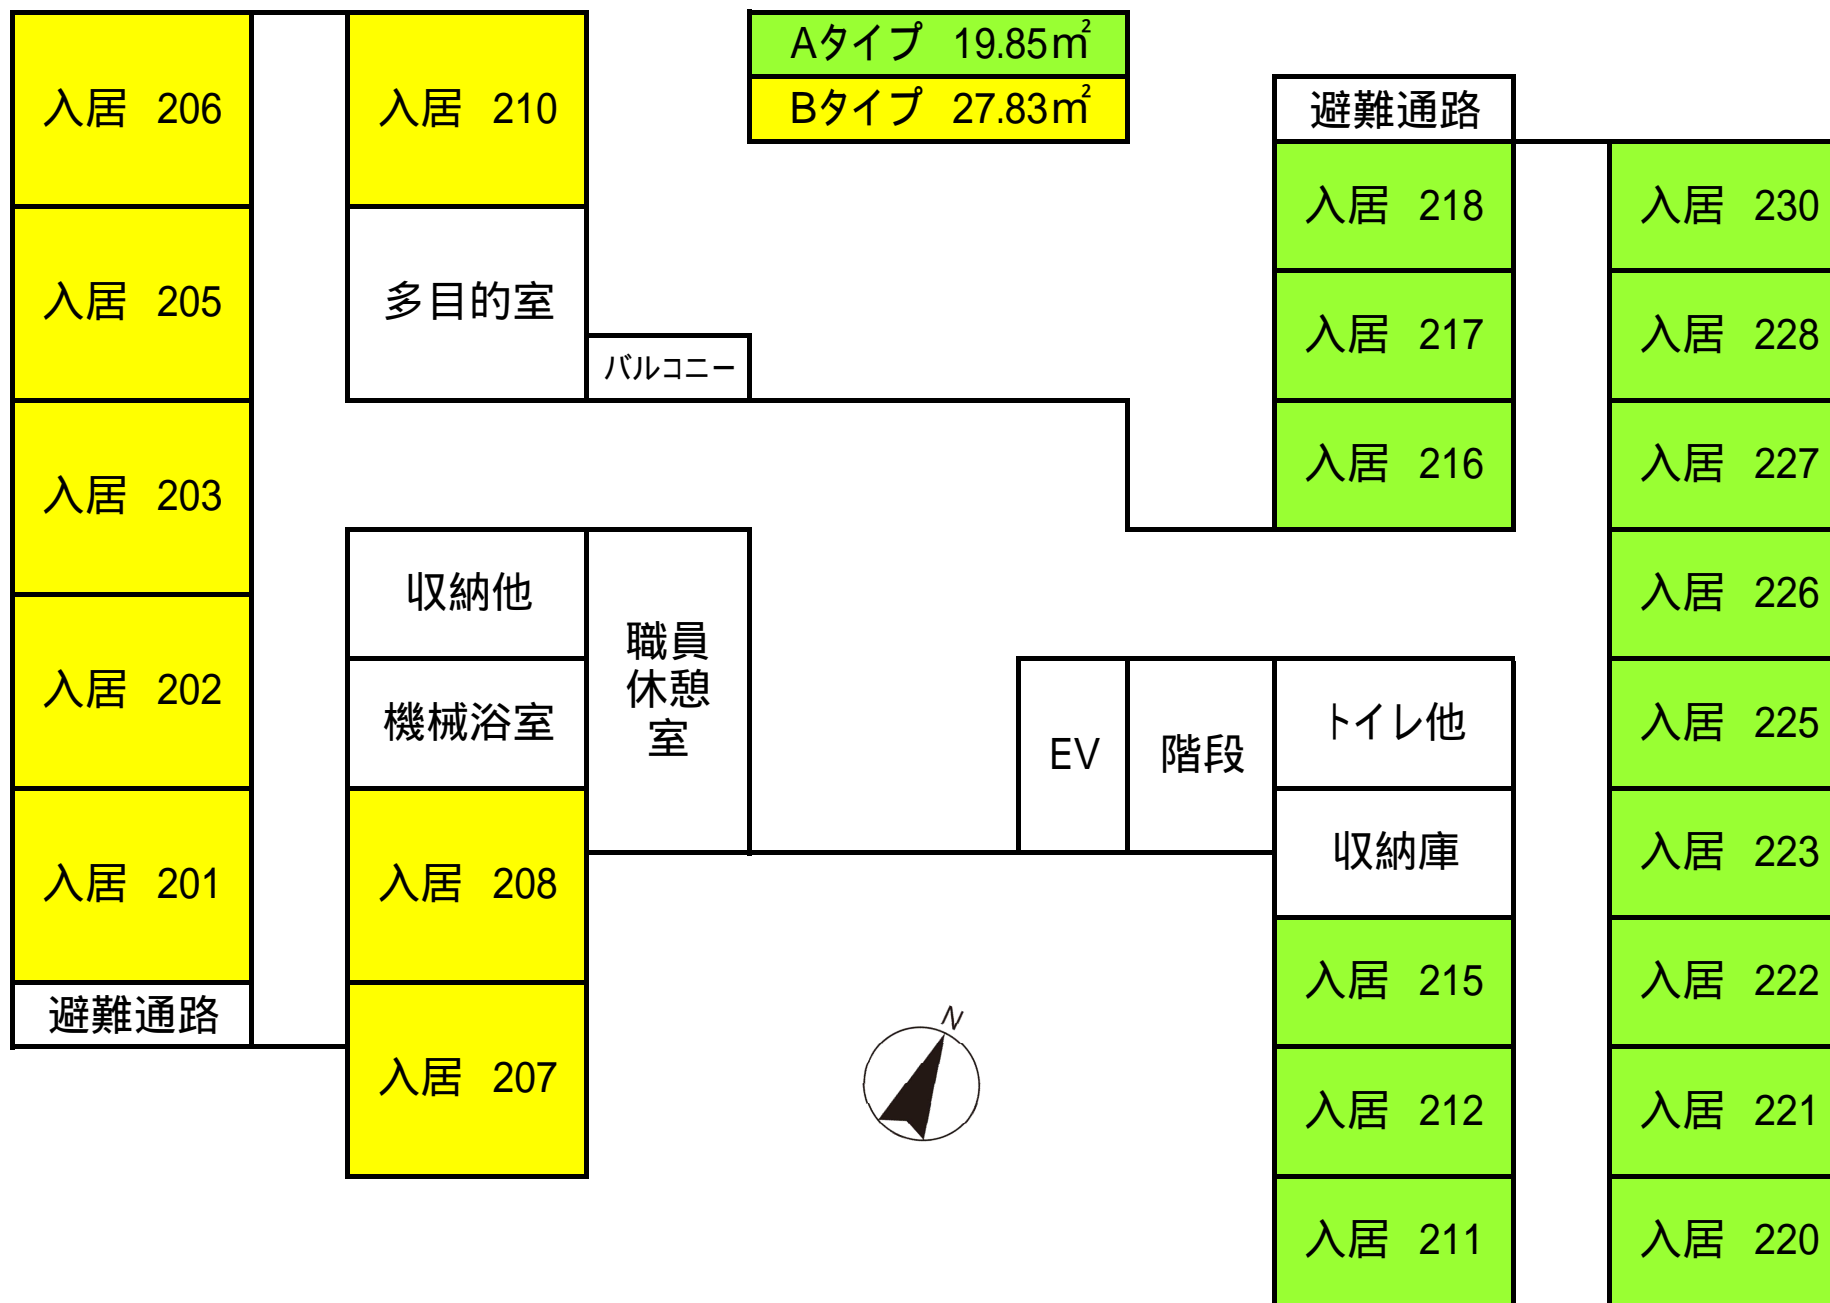

有料老人ホームチエ口だて平面図 3階

