有料老人ホームチエロだて平面図　2階

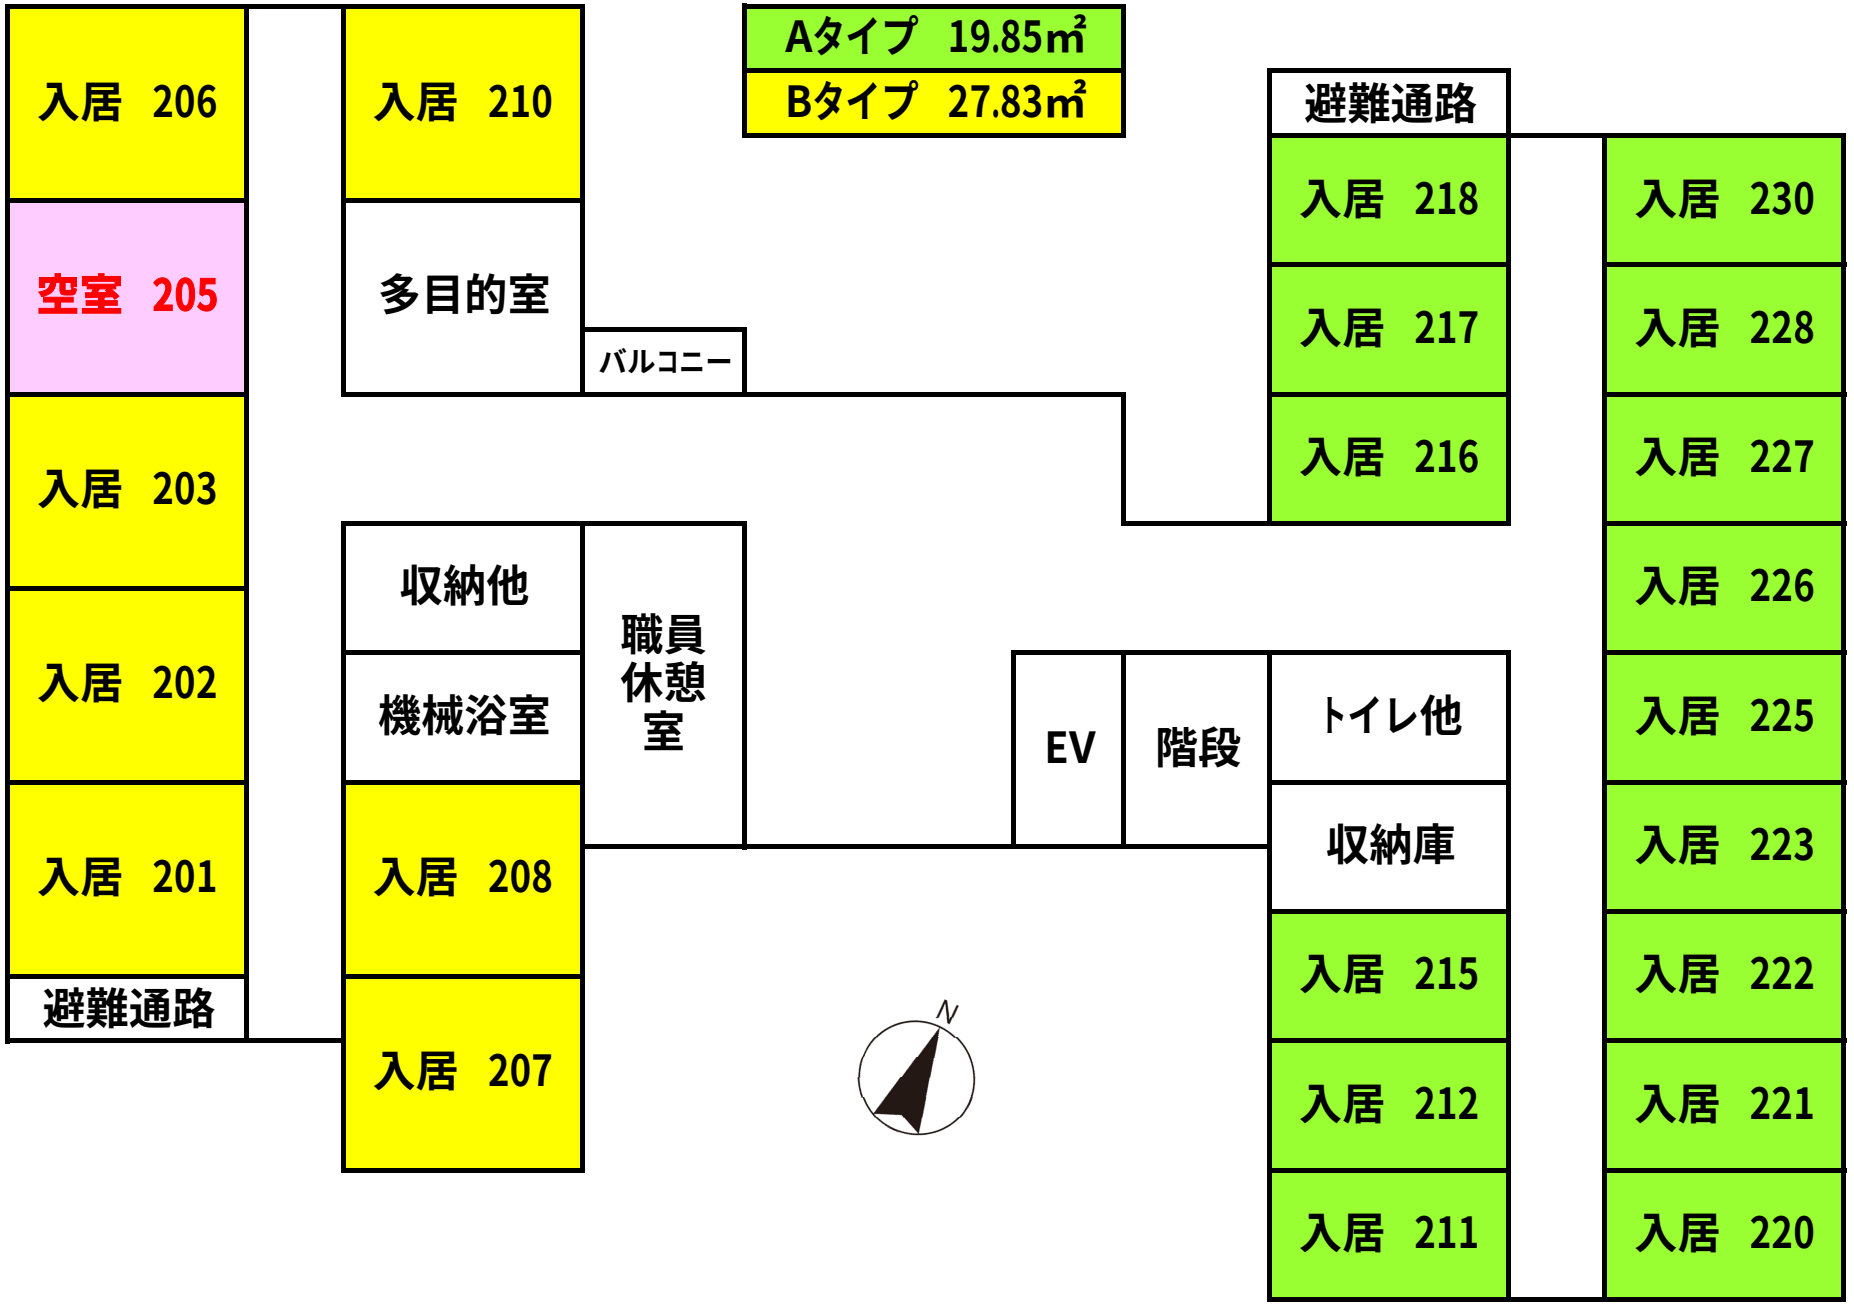
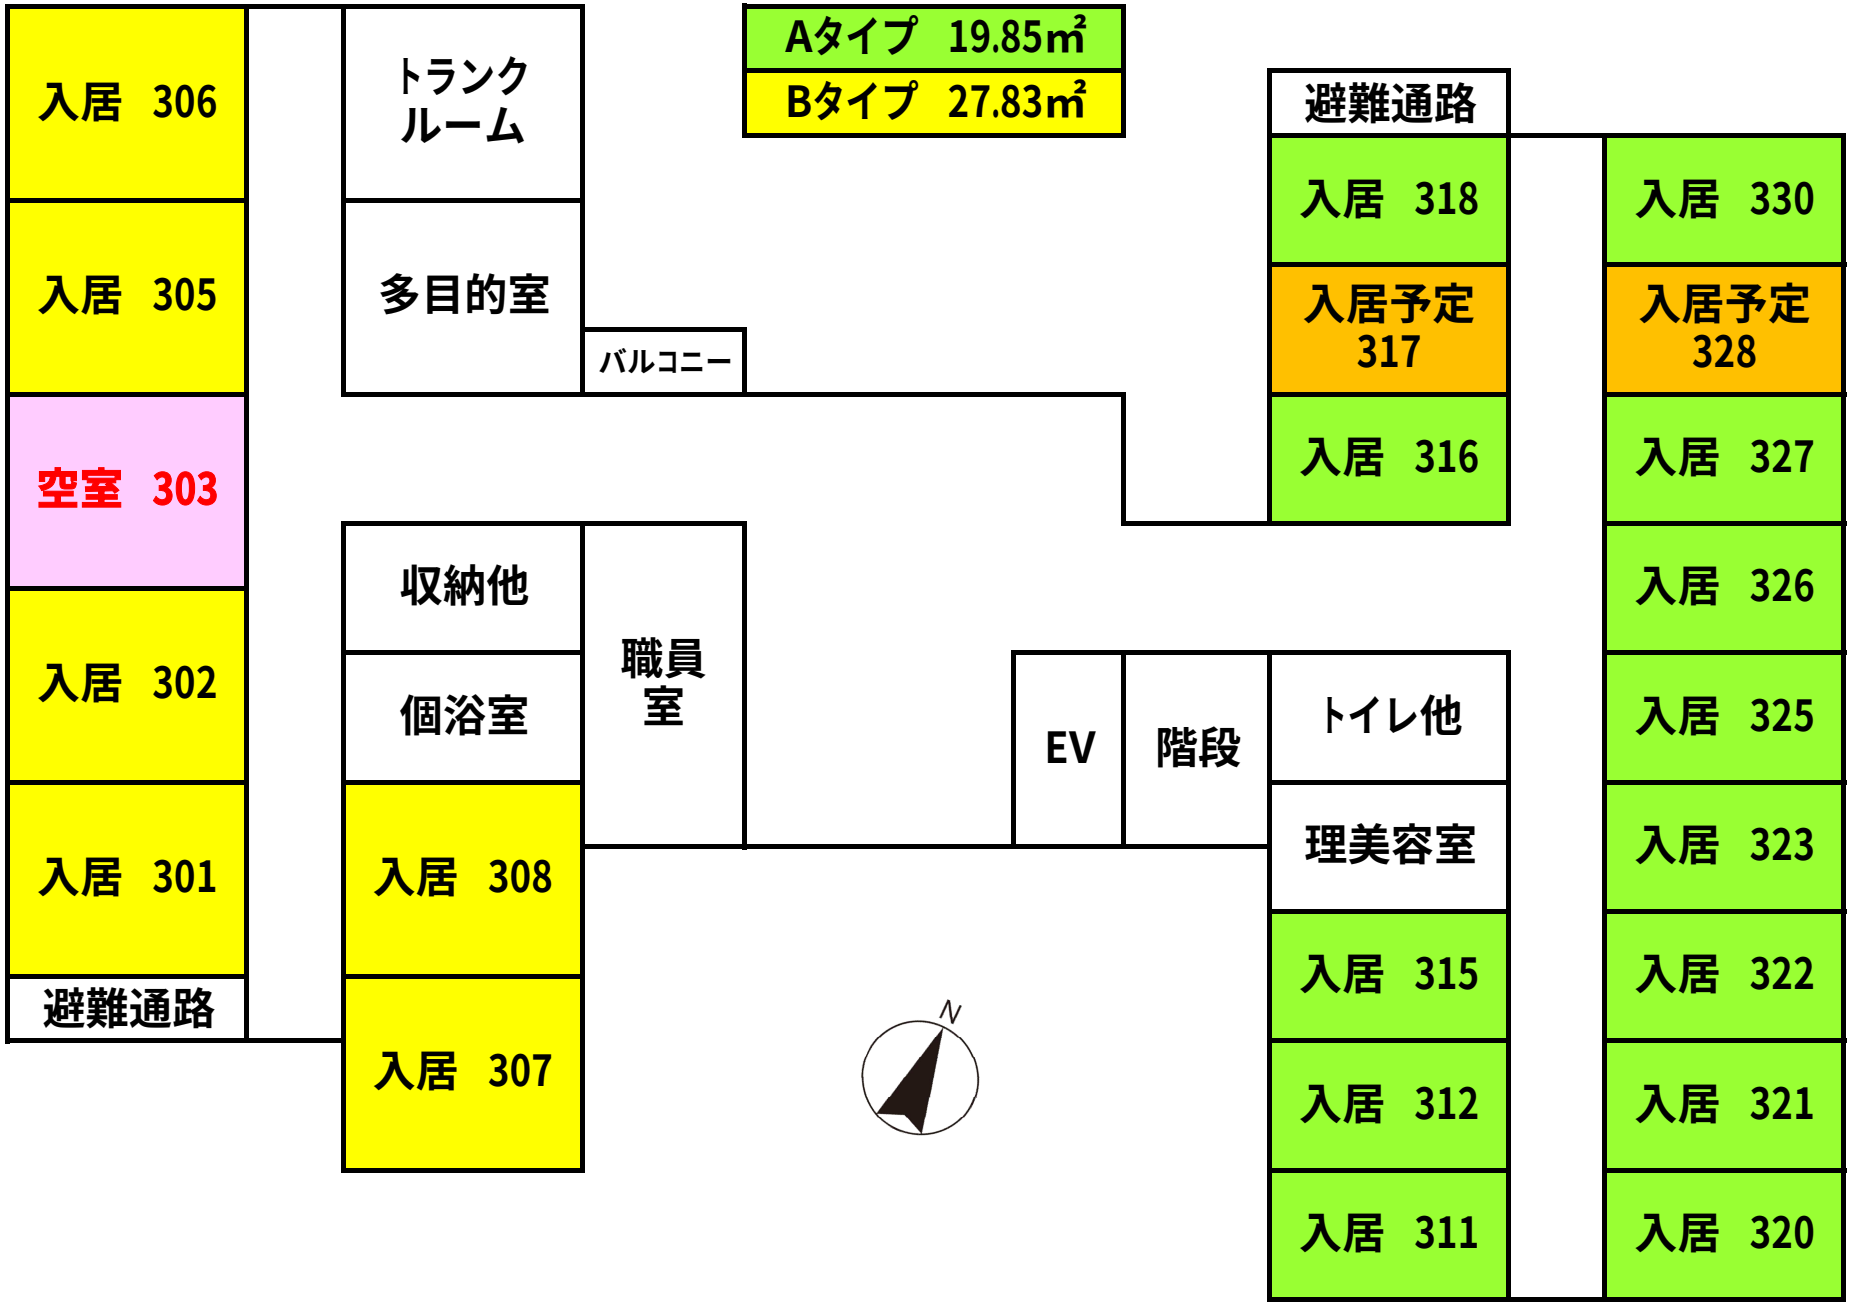
有料老人ホームチエロだて平面図　3階