


サービス付き高齢者向け住宅チエロ登別 平面図 2階

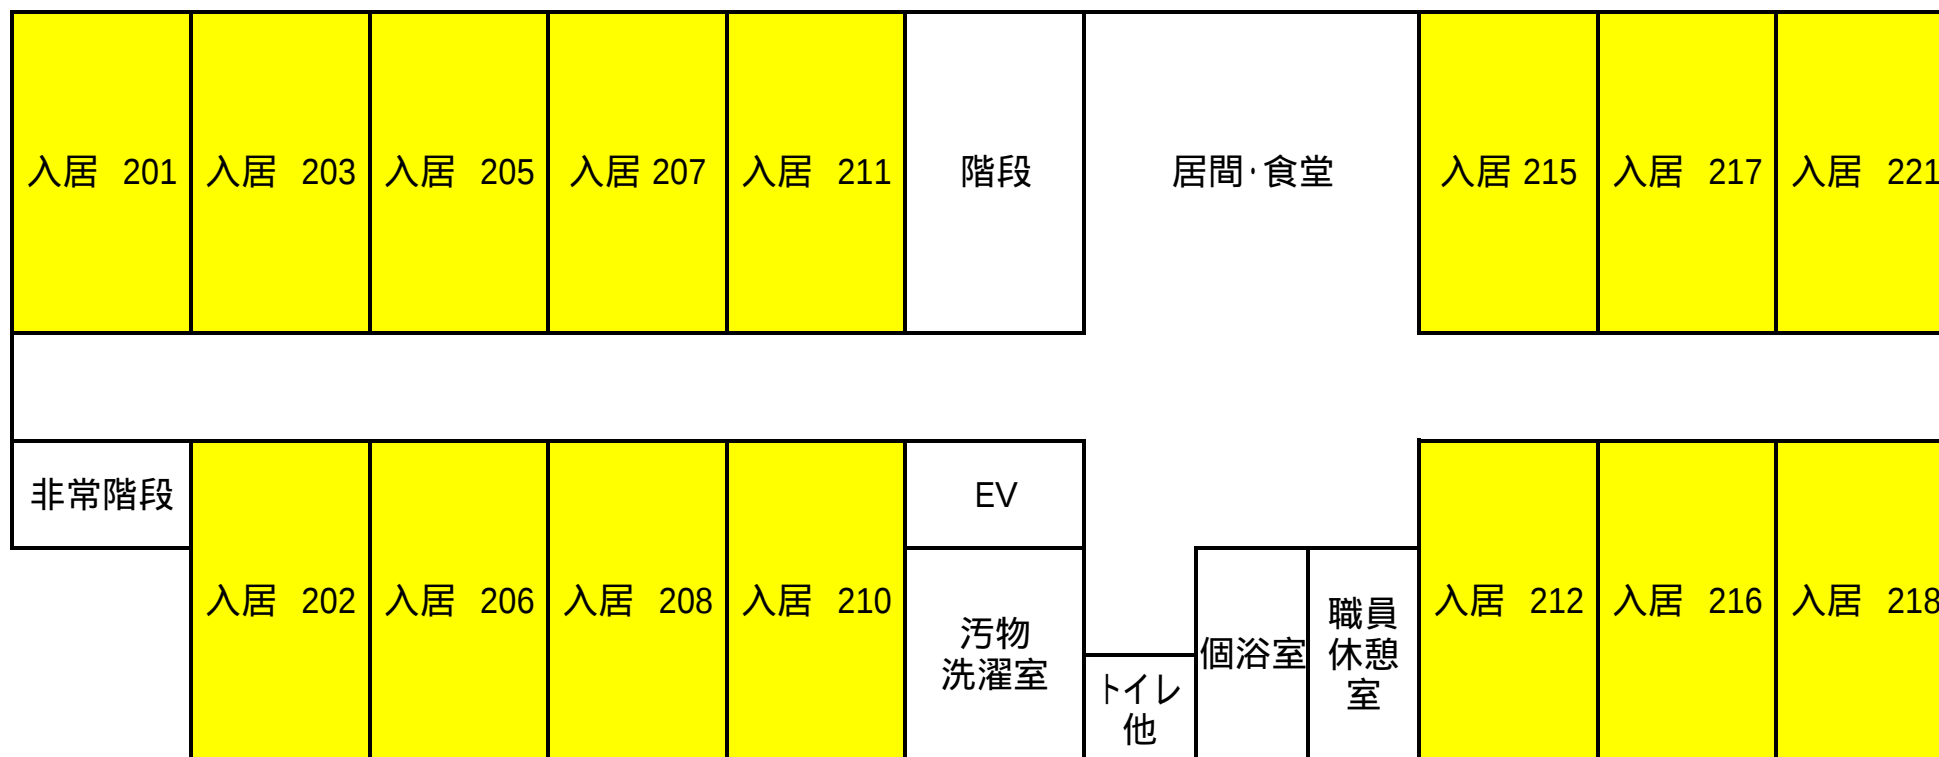

サービス付き高齢者向け住宅チエロ登別 平面図 3階

