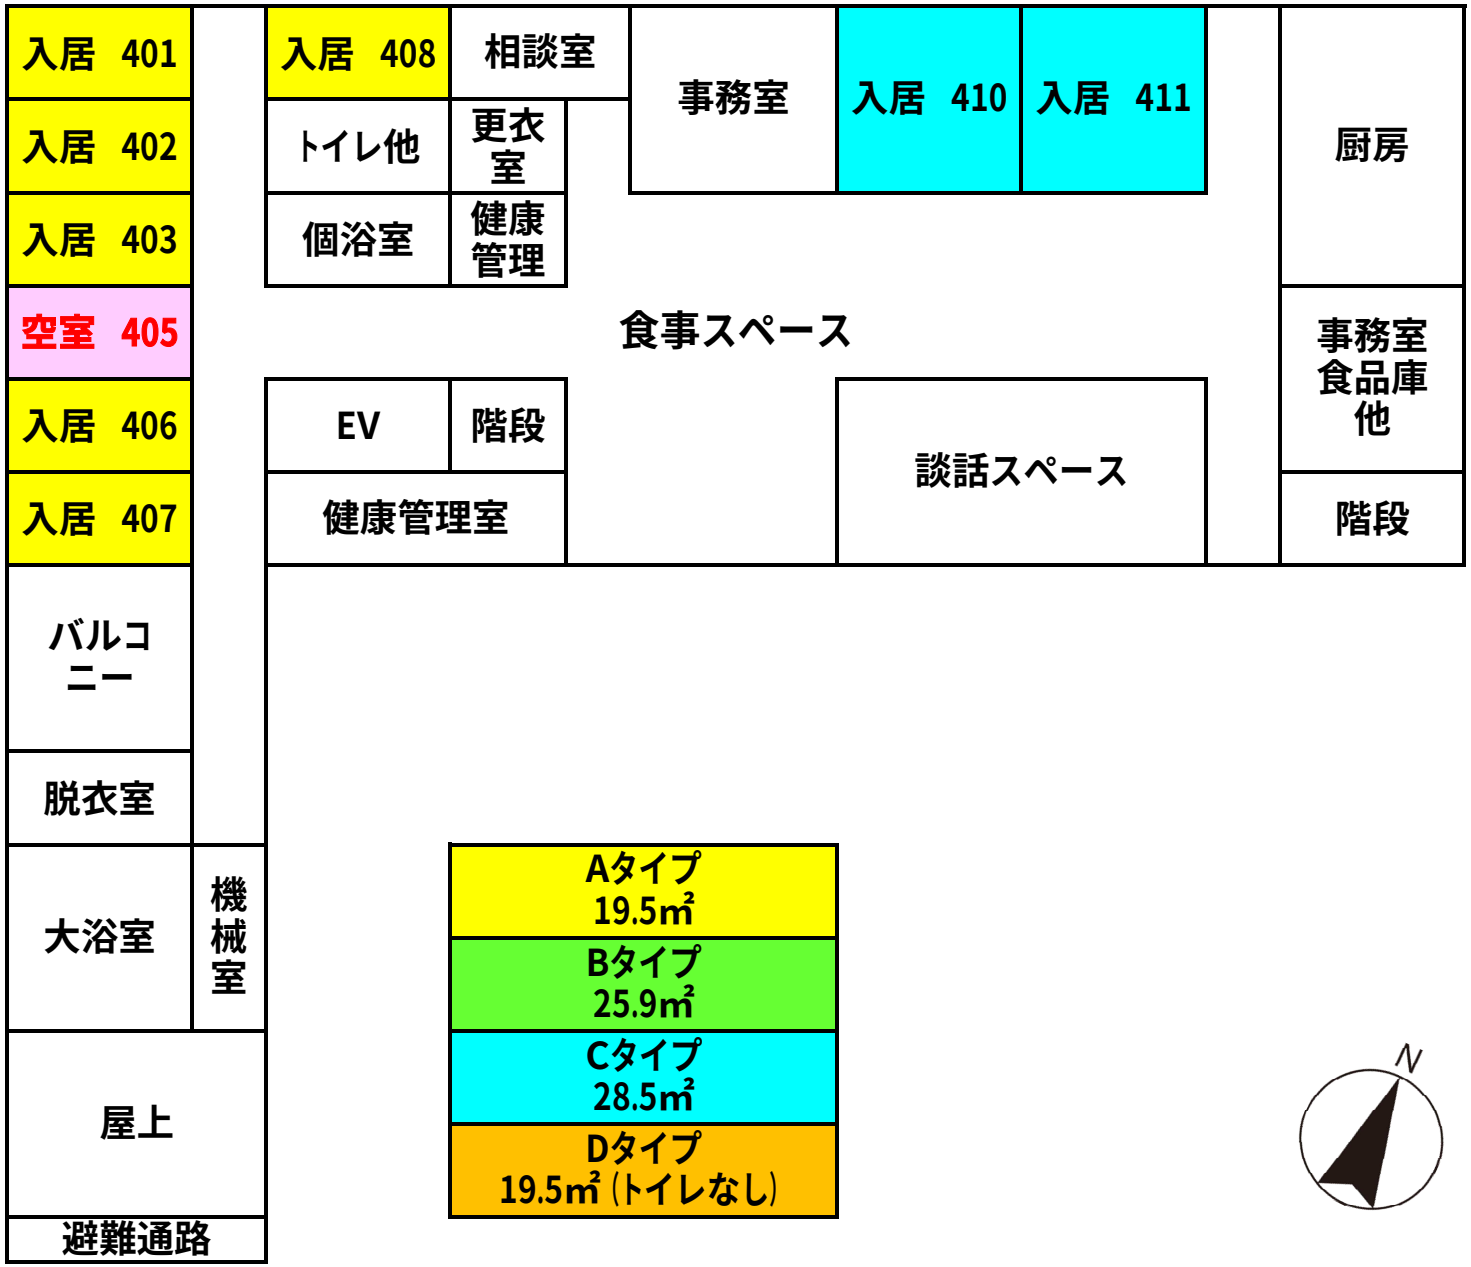有料老人ホームチエロ平面図　4階