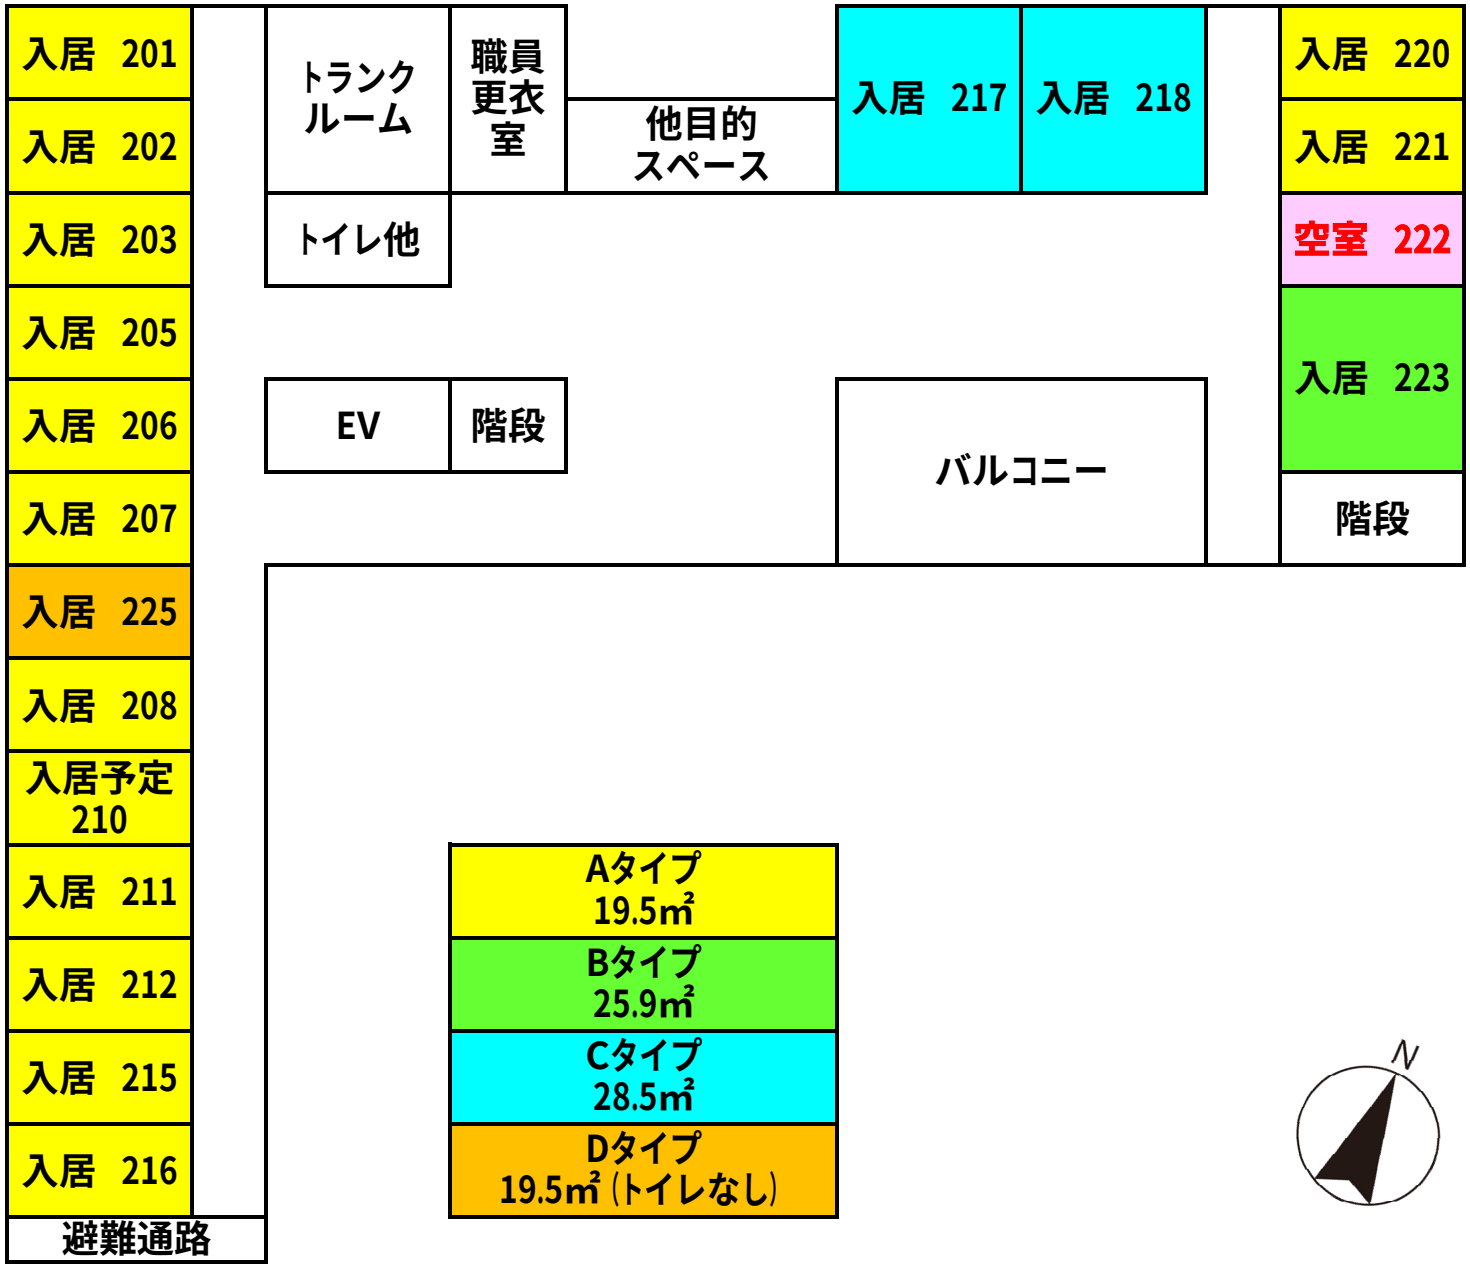有料老人ホームチエロ平面図 2階